



Oversiktskart kartblad

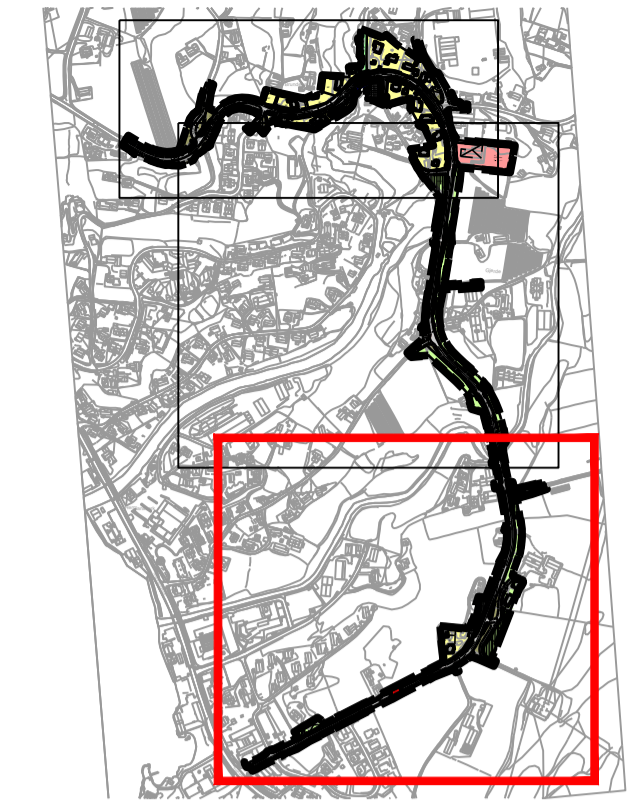

Oversiktskart vertikalnivå

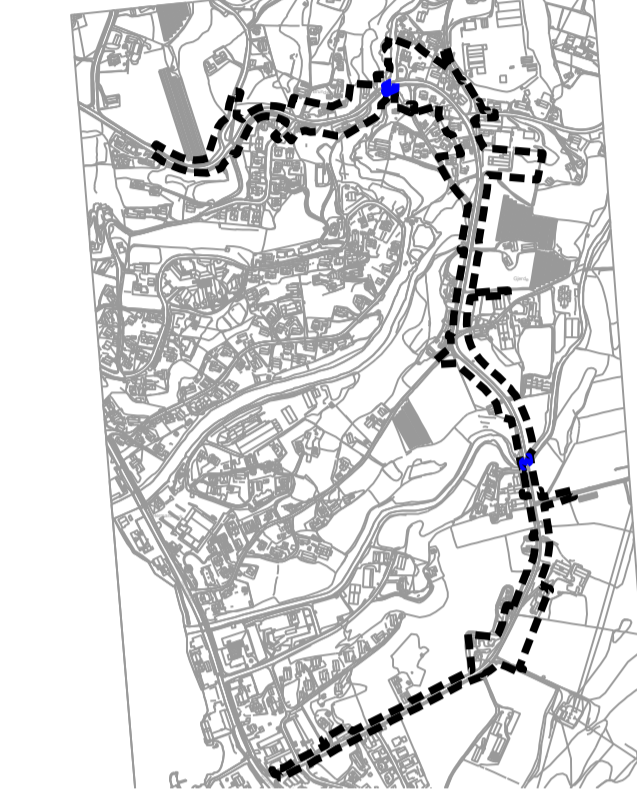

Vertikalnivå :
 - - - - - Vertikalnivå 2 = på grunnen/vannoverflate
 - - - - - Vertikalnivå 3 = over grunnen/bro

Teiknforklaring Plankart 1 av 3 SOSI ver. 4.5.2

Reguleringsplan PBL 2008

§12-5. Nr. 1 - Bygninger og anlegg

- BF Bustader-frittliggende-småhus
- T Offentleg eller privat tenesteyting
- Adm Administrasjon

§12-5. Nr. 2 – Samferdselsanlegg og teknisk infrastruktur

- KV Køyreveg
- FTA1 Fortau
- G/S Gang-/sykkelveg
- AVT Annan veggrunn – teknisk anlegg
- AVG Annan veggrunn - grøntareal

§12-5. Nr. 3 – Grøntstruktur

- N Naturområde

§12-5. Nr. 5 – Landbruks-, natur- og friluftformål og reindrift

- L Landbruksformål

§12-5. Nr. 6 – Bruk og vern av sjø og vassdrag, med tilhørende strandsone

- NSVS Naturområde i sjø og vassdrag med tilhørende strandsone

§12-6 - Omsynssoner

- Frisikt
- Andre sikringssoner

- Høgspenningsanlegg (inkl. høgspenkablar)
- Gjeldande reguleringsplan skal framleis gjelde

§12-7 - Føresegnområder

- #B091 Midlertidig bygge- og anleggsområde

Linjesymbol

- Illustrasjon av planens begrensning (vist 1m utanfor juridisk plangrense) RpGrense saman med RpFormalsGrense
- Formålgrense
- Midlertidig bygge- og anleggsrense
- Byggegrense
- Planlagt bygg
- Bygg som inngår i planen
- Bygg som forutsettes fjerna
- Regulert senterlinje
- Frisiktlinje
- Regulert støttemur
- Bru
- Måle og avstandslinje
- Grense for sikringszone
- Grense for faresone
- Grense for detaljeringszone

Punktsymbol

- Stenging av avkjørsel
- Avkjørsel - både inn og utkjøring

Kartopplysningar

Kjelde for basiskart: Norge Digitalt
 Dato for basiskart: 2023-11-09
 Koordinatsystem: ETRS89.UTM-32N
 Høgdegrunnlag: NN2000

Ekvidistanse: 1m
 Kartmålestokk: 1:1000
 0 25.0 50m

| | |
|---|--|
| <p>Områderegulering Fv 185 Njøsavegen, gnr 22, bnr 40 mfl. Med tilhørende føresegner</p> | Arealplan-ID: 1419_2014001 |
| | Forslagstillar: Tidligere Leikanger kommune |
| | SAKS- NR DATO SIGN |

| SAKSHANDSAMING ETTER PLAN- OG BYGNINGSLOVA | | SAKS-NR | DATO | SIGN |
|---|-----|----------|---------------|--------------------------|
| Dato | XXX | Revisjon | XXX | |
| Dato | XXX | Revisjon | XXX | |
| Dato | XXX | Revisjon | XXX | |
| Kommunestyret sitt vedtak | | | | 20140925 |
| Ny 2. gongs handsaming | | | | |
| Offentleg ettersyn frå | | | | |
| 2. gongs handsaming | | | | |
| Offentleg ettersyn frå | | | | |
| 1. gongs handsaming | | | | |
| Kunngjering av oppstart av planarbeid | | | | 31-01-2012 |
| Oppstartsmaete..... | | | | |
| PLANEN ER UTARBEIDD AV: | | | PLANKONSULENT | TEGNNR. DATO SIGN. |
| Multiconsult, men oppdatert av Norconsult | | | | 2023-12-04 |
| Det stadfestas at planen er i samsvar med kommunestyret sitt vedtak | | | | |